
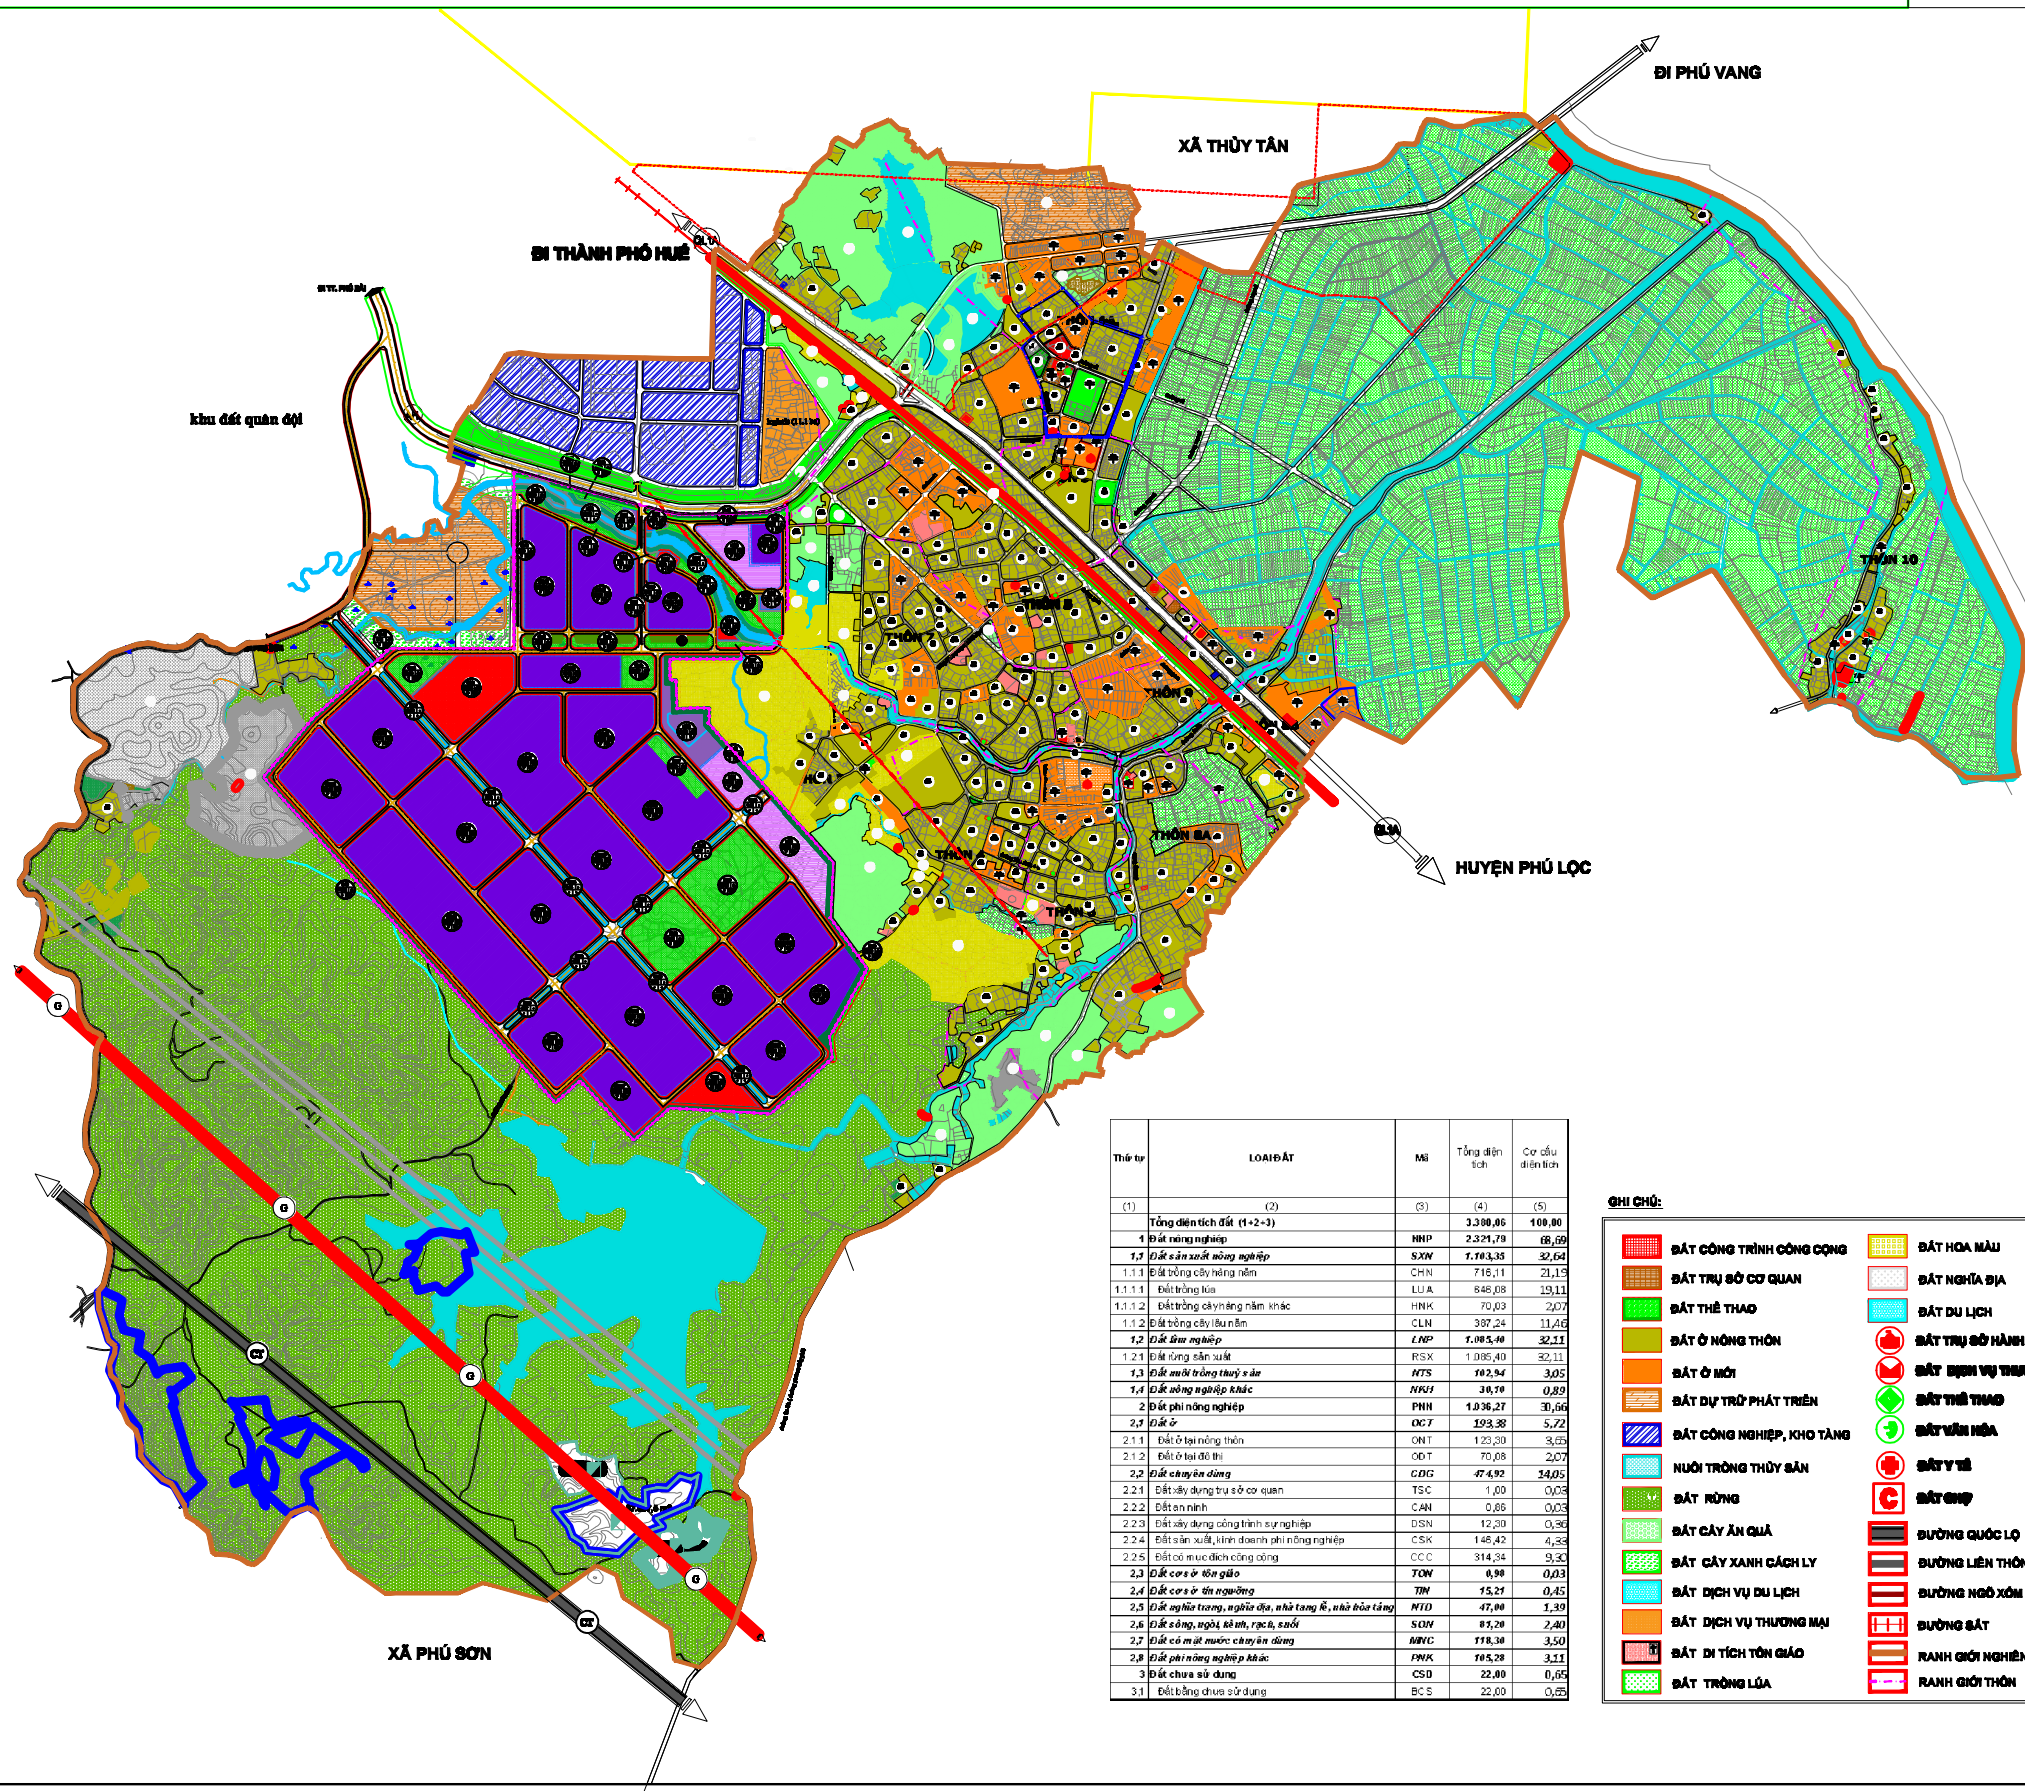


# QUY HOẠCH CHUNG XÂY DỰNG XÃ THỦY PHÙ, THỊ XÃ HƯƠNG THỦY, TỈNH THỪA THIÊN HUẾ

## BẢN ĐỒ QUY HOẠCH SỬ DỤNG ĐẤT

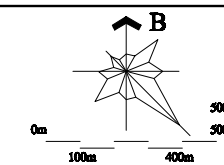

Thứ tự	LOẠI ĐẤT	Mã	Tổng diện tích	Cơ cấu diện tích
(1)	(2)	(3)	(4)	(5)
	<b>Tổng diện tích đất (1+2+3)</b>		<b>3.380,86</b>	<b>100,00</b>
1	Đất nông nghiệp	NNP	2.324,78	68,49
1.1	Đất sản xuất nông nghiệp	SAX	1.183,35	32,64
1.1.1	Đất trồng cây hàng năm	CHN	716,11	21,19
1.1.1.1	Đất trồng lúa	LU A	648,08	19,11
1.1.1.2	Đất trồng cây hàng năm khác	HNK	70,03	2,07
1.1.2	Đất trồng cây lâu năm	CLN	397,24	11,66
1.2	Đất rừng	LNP	1.085,40	32,11
1.2.1	Đất rừng sản xuất	RSX	1.085,40	32,11
1.3	Đất nuôi trồng thủy sản	NTS	102,94	3,05
1.4	Đất nông nghiệp khác	NKX	36,70	0,89
2	Đất phi nông nghiệp	PHN	1.036,27	30,66
2.1	Đất ở	OCF	528,38	15,72
2.1.1	Đất ở nông thôn	ONT	123,20	3,65
2.1.2	Đất ở tại đô thị	OOT	70,08	2,07
2.2	Đất công nghiệp đang	CGC	47,49	1,40
2.2.1	Đất xây dựng trụ sở cơ quan	TSC	1,00	0,03
2.2.2	Đất an ninh	CAN	0,66	0,02
2.2.3	Đất xây dựng công trình sự nghiệp	DSN	12,30	0,36
2.2.4	Đất sản xuất, kinh doanh phi nông nghiệp	CSK	146,42	4,34
2.2.5	Đất có mục đích công cộng	CCC	314,34	9,31
2.3	Đất cơ sở tôn giáo	TOW	0,98	0,03
2.4	Đất cơ sở tín ngưỡng	TW	15,21	0,45
2.5	Đất nghĩa trang, nghĩa địa, nhà tang lễ, nhà hỏa táng	NTO	47,00	1,39
2.6	Đất sông, suối, kênh, rạch, suối	SOY	81,28	2,40
2.7	Đất có mặt nước chảy ổn định	MYC	118,38	3,50
2.8	Đất phi nông nghiệp khác	PNK	195,28	5,78
3	Đất chưa sử dụng	CSD	22,00	0,65
3.1	Đất trống chưa sử dụng	BCS	22,00	0,65

**CHỈ CHỤ:**

ĐẤT CÔNG TRÌNH CÔNG CỘNG	ĐẤT HOA MÀU
ĐẤT TRỤ SỞ CƠ QUAN	ĐẤT NGHĨA ĐỊA
ĐẤT THỂ THAO	ĐẤT DU LỊCH
ĐẤT Ở NÔNG THÔN	ĐẤT TRỤ SỞ HÀNH CHÍNH
ĐẤT Ở MỚI	ĐẤT DỊCH VỤ THƯƠNG MẠI
ĐẤT DỰ TRÙ PHÁT TRIỂN	ĐẤT THỂ THAO
ĐẤT CÔNG NGHIỆP, KHO TÀNG	ĐẤT Y HỌC
HUỒN TRỒNG THỦY SẢN	ĐẤT VĂN HÓA
ĐẤT RỪNG	ĐẤT YẾ
ĐẤT CÂY ẨM QUẢ	ĐẤT CHỢ
ĐẤT CÂY XANH CÁCH LY	ĐƯỜNG QUỐC LỘ
ĐẤT DỊCH VỤ DU LỊCH	ĐƯỜNG LIÊN THÔN
ĐẤT DỊCH VỤ THƯƠNG MẠI	ĐƯỜNG NGHỀ XÓN
ĐẤT ĐI TÍCH TÔN GIÁO	ĐƯỜNG SẮT
ĐẤT TRỒNG LÚA	RANH GIỚI NGHIÊN CỨU
	RANH GIỚI THÔN

**CHỈ CHỤ:**

**CƠ QUAN PHÊ DUYỆT:**  
 UBND THỊ XÃ THỦY PHÙ  
 PHÂN THEO QUYẾT ĐỊNH SỐ: /QĐ.UBND NGÀY THÁNG NĂM 2022

**CƠ QUAN THẨM ĐỊNH:**  
 PHÒNG QUẢN LÝ ĐÔ THỊ  
 PHÂN THEO VĂN BẢN THẨM ĐỊNH SỐ: NGÀY THÁNG NĂM 2022

**PHÒNG TÀI NGUYÊN VÀ MÔI TRƯỜNG**

**PHÒNG NÔNG NGHIỆP VÀ PHÁT TRIỂN NÔNG THÔN**

**CHỦ ĐẦU TƯ:**  
 UBND THỊ XÃ THỦY PHÙ  
 PHÂN THEO TỜ TRÌNH SỐ: /TTR.UBND NGÀY THÁNG NĂM 2022

**CÔNG TRÌNH - BỊA BIÊN:**  
 QUÝ HOÀNG XÂY DỰNG XÃ THỦY PHÙ, THỊ XÃ HƯƠNG THỦY, TỈNH THỪA THIÊN HUẾ

**TÊN BẢN VẼ:** BẢN VẼ QUY HOẠCH SỬ DỤNG ĐẤT

BẢN VẼ:	CHẾP:	1/AS	TỶ LỆ:	KY THUYẾT:	2022
THIẾT KẾ:	KTS. NGUYỄN HOÀNG LƯÂN				
CHỖ TRÍ:	KTS. HOÀNG THỊ XUÂN NGỌC				
QUẢN LÝ THIẾT:	KTS. HOÀNG THỊ XUÂN NGỌC				
CHỖ HẸM:	KTS. NGUYỄN HOÀNG LƯÂN				

**GIÁM ĐỐC:**  
 KTS. NGUYỄN HOÀNG LƯÂN

**CÔNG TY TNHH TƯ VẤN THIẾT KẾ BA**  
 40/ 09 LÊ QUÝ SƠN - THÀNH PHỐ HUẾ - TỈNH THỪA THIÊN HUẾ  
 TEL: 0911.911.734, EMAIL: BA@CCTD0911.COM