



# QUY HOẠCH CHUNG XÂY DỰNG XÃ THỦY PHÙ, THỊ XÃ HƯƠNG THỦY, TỈNH THỪA THIÊN HUẾ

## BẢN ĐỒ QUY HOẠCH HẠ TẦNG KỸ THUẬT

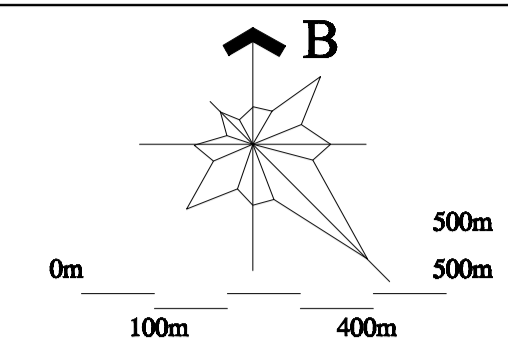

GHI CHÚ:

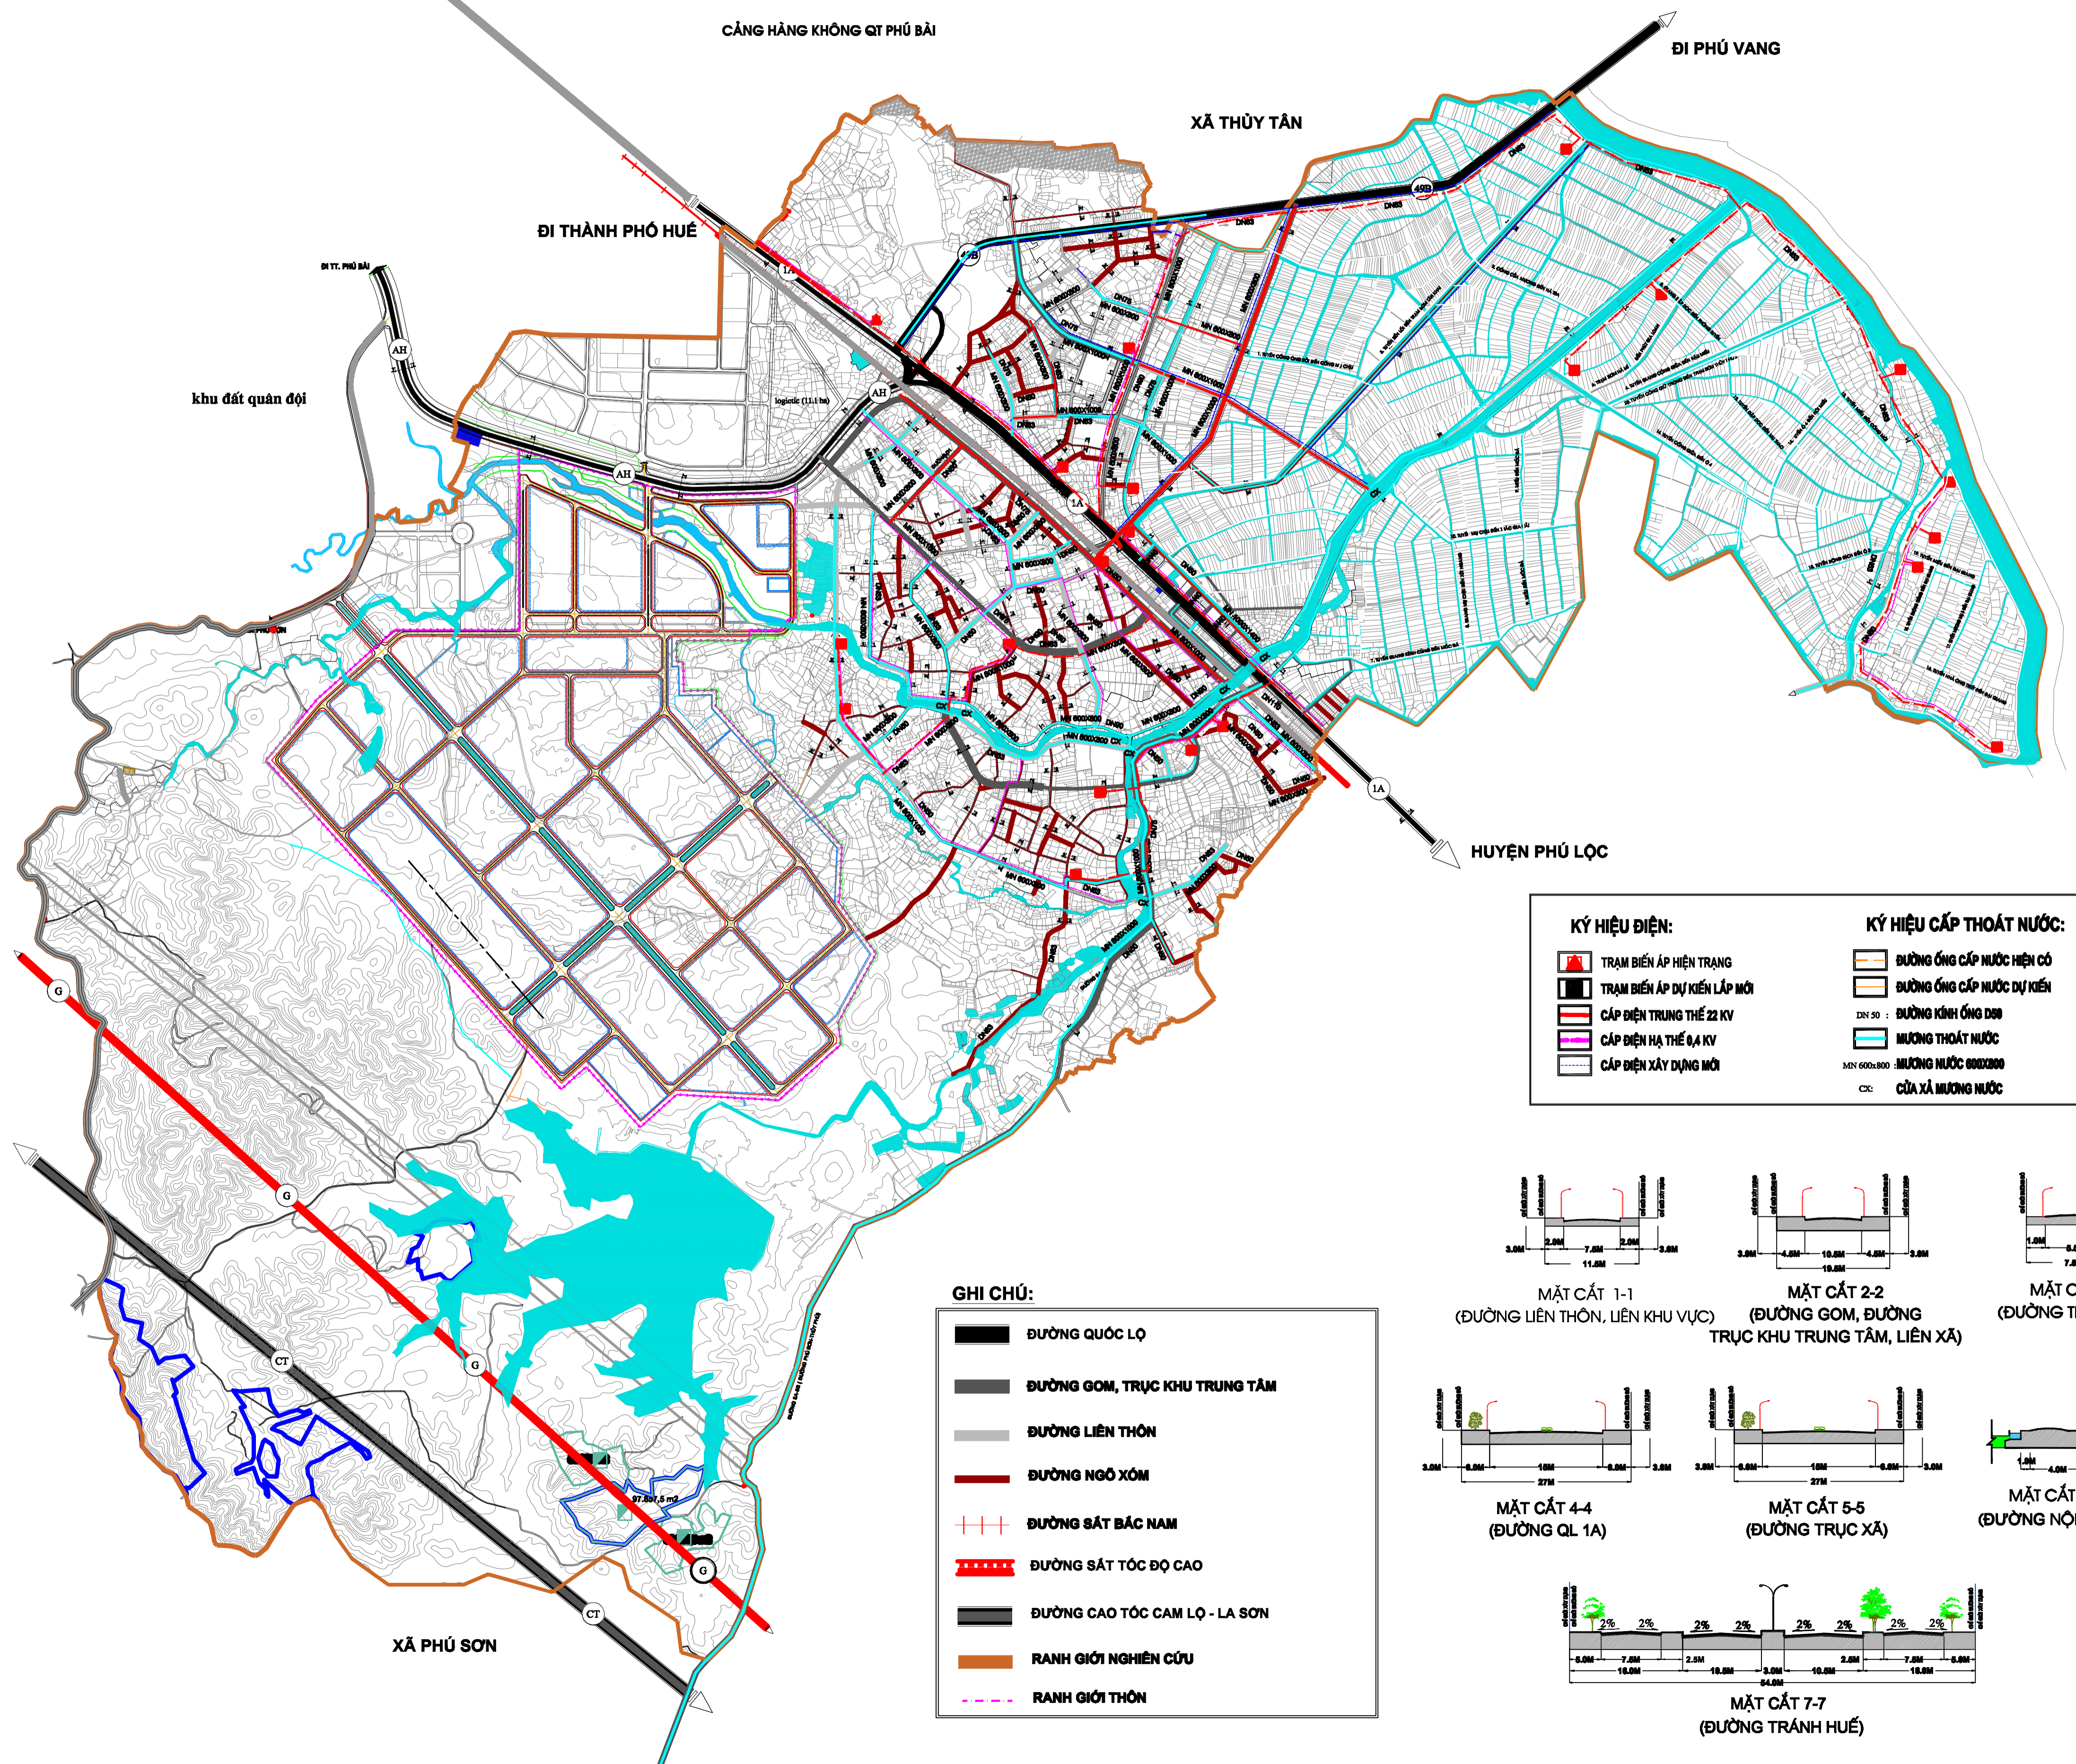

khu đất quân đội

CẢNG HÀNG KHÔNG QT PHÚ BÀI

ĐI PHÚ VANG

XÃ THỦY TÂN

ĐI THÀNH PHỐ HUẾ

HUYỆN PHÚ LỘC

XÃ PHÚ SƠN

**KÝ HIỆU ĐIỆN:**


- TRẠM BIẾN ÁP HIỆN TRẠNG
- TRẠM BIẾN ÁP DỰ KIẾN LẮP MỚI
- CÁP ĐIỆN TRUNG THẾ 22 KV
- CÁP ĐIỆN HẠ THẾ 0,4 KV
- CÁP ĐIỆN XÂY DỰNG MỚI

**KÝ HIỆU CẤP THOÁT NƯỚC:**

- ĐƯỜNG ỐNG CẤP NƯỚC HIỆN CÓ
- ĐƯỜNG ỐNG CẤP NƯỚC DỰ KIẾN
- DN: SỐ : ĐƯỜNG KÍNH ỐNG ĐØ
- MEN: 600x300
- MƯỜNG NƯỚC 600x300
- CC: CỬA XÃ MƯỜNG NƯỚC

**GHI CHÚ:**

- ĐƯỜNG QUỐC LỘ
- ĐƯỜNG GOM, TRỤC KHU TRUNG TÂM
- ĐƯỜNG LIÊN THÔN
- ĐƯỜNG NGÕ XÓM
- ĐƯỜNG SẮT BẮC NAM
- ĐƯỜNG SẮT TỐC ĐỘ CAO
- ĐƯỜNG CAO TỐC CAM LỘ - LA SƠN
- RANH GIỚI NGHIÊN CỨU
- RANH GIỚI THÔN

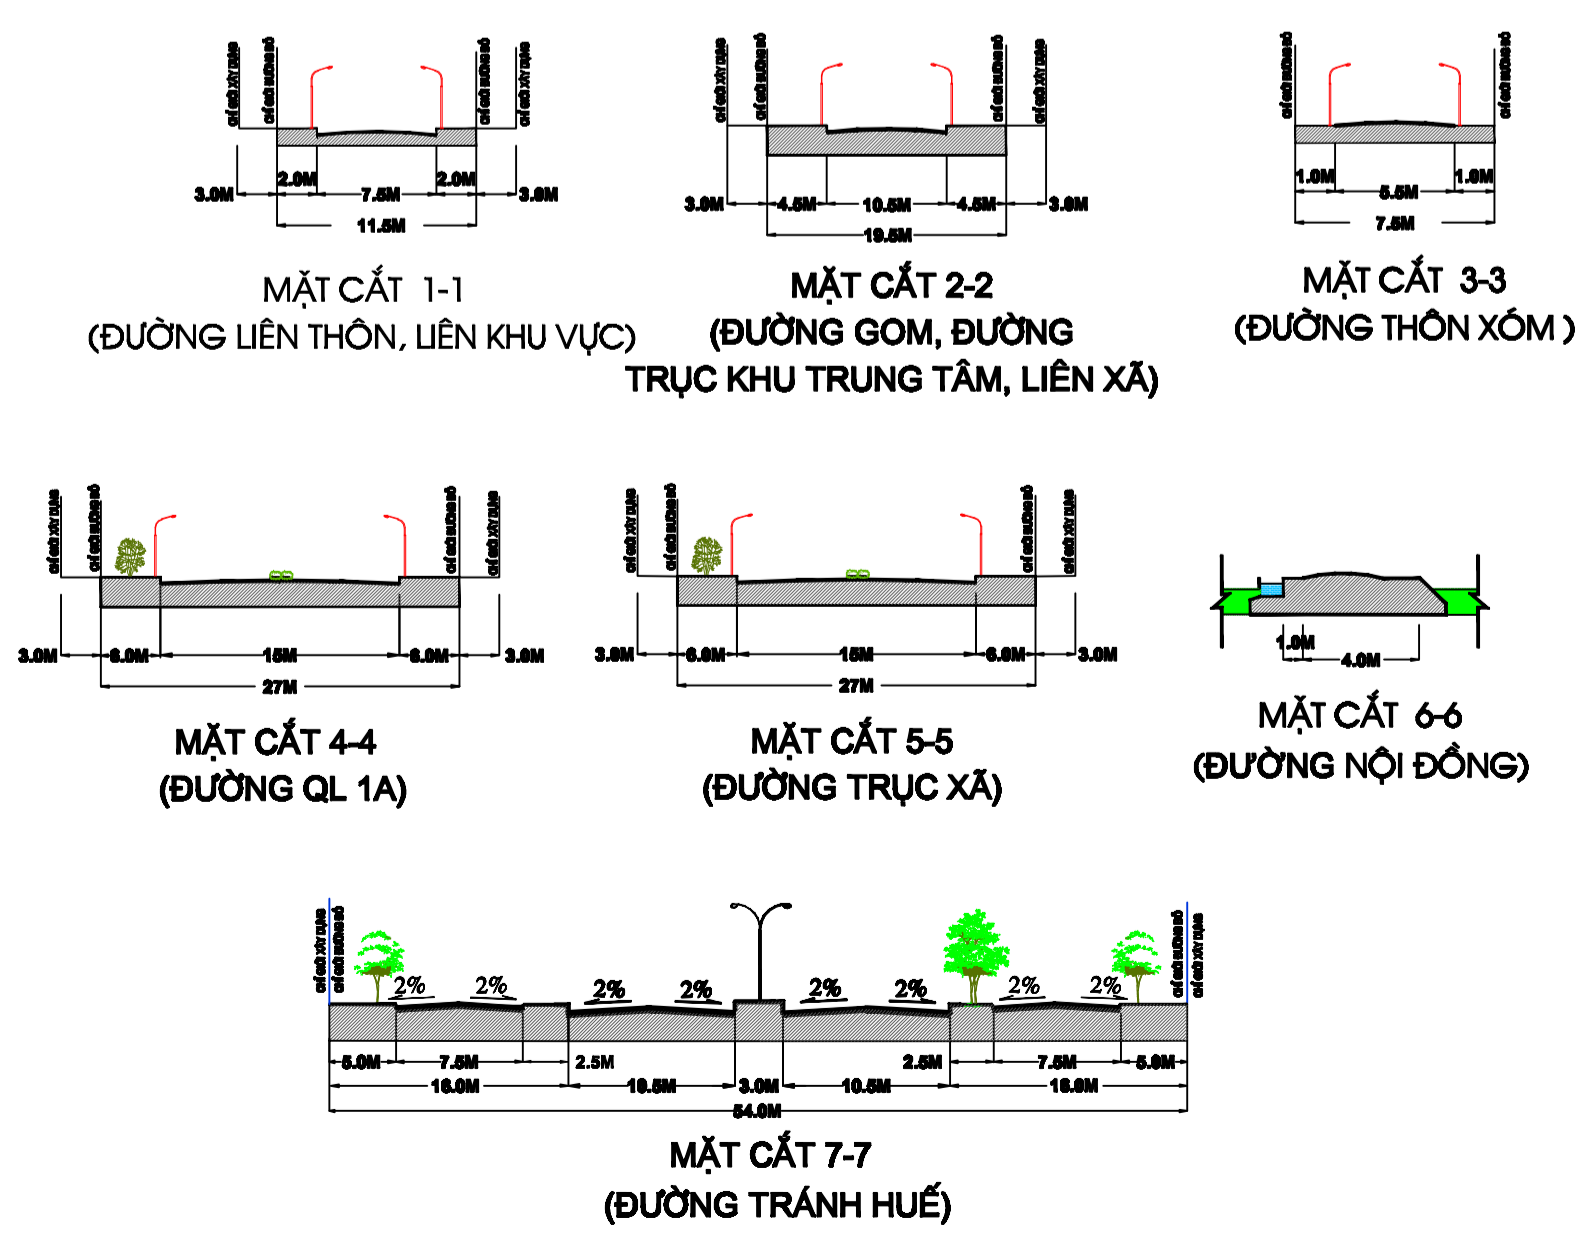

**CƠ QUAN PHÊ DUYỆT:**

UBND THỊ XÃ THỦY PHÙ  
(KÈM THEO QUYẾT ĐỊNH SỐ /QB-UBND NGÀY THÁNG NĂM 2022)

**CƠ QUAN THẨM ĐỊNH:**

PHÒNG QUẢN LÝ ĐÔ THỊ  
(KÈM THEO VĂN BẢN THẨM ĐỊNH SỐ NGÀY THÁNG NĂM 2022)

PHÒNG TÀI NGUYÊN VÀ MÔI TRƯỜNG

PHÒNG NÔNG NGHIỆP VÀ PHÁT TRIỂN NÔNG THÔN

**CHỦ ĐẦU TƯ:**

UBND XÃ THỦY PHÙ  
(KÈM THEO TỜ TRÌNH SỐ /TR-UBND NGÀY THÁNG NĂM 2022)

**CÔNG TRÌNH - ĐỊA ĐIỂM:**

QUY HOẠCH CHUNG XÂY DỰNG XÃ THỦY PHÙ, THỊ XÃ HƯƠNG THỦY, TỈNH THỪA THIÊN HUẾ

**TÊN BẢN VẼ:** BẢN ĐỒ QUY HOẠCH HẠ TẦNG KỸ THUẬT

BẢN VẼ:	GHÉP: 1A0	TỶ LỆ:	HT THÁNG: /2022
THIẾT KẾ:	KTS. NGUYỄN HOÀNG LUÂN KTS. HOÀNG THỊ XUÂN NGỌC		
CHỦ TRÌ:	KTS. NGUYỄN HOÀNG LUÂN		
QL KỸ THUẬT:	KTS. HOÀNG THỊ XUÂN NGỌC		
CHỦ NHIỆM:	KTS. NGUYỄN HOÀNG LUÂN		

**GIÁM ĐỐC:**

KTS. NGUYỄN HOÀNG LUÂN

**CÔNG TY TNHH TƯ VẤN THIẾT KẾ IIA**  
 AD: 5/9 LÊ QUÝ ĐÓN - THÀNH PHỐ HUẾ - TỈNH TT HUẾ  
 TEL: 0911.911.734, EMAIL: SA.HCLTD@GMAIL.COM