



QUY HOẠCH CHUNG XÂY DỰNG XÃ THỦY PHÙ, THỊ XÃ HƯƠNG THỦY, TỈNH THỪA THIÊN HUẾ


BẢN ĐỒ QUY HOẠCH GIAO THÔNG

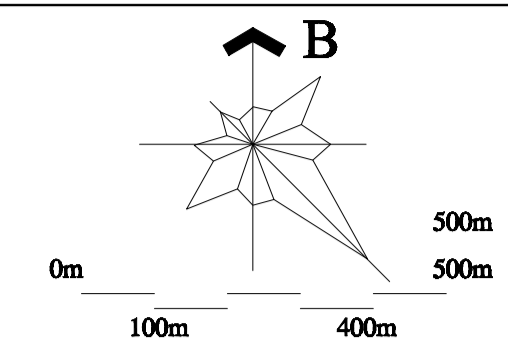

GHI CHÚ:

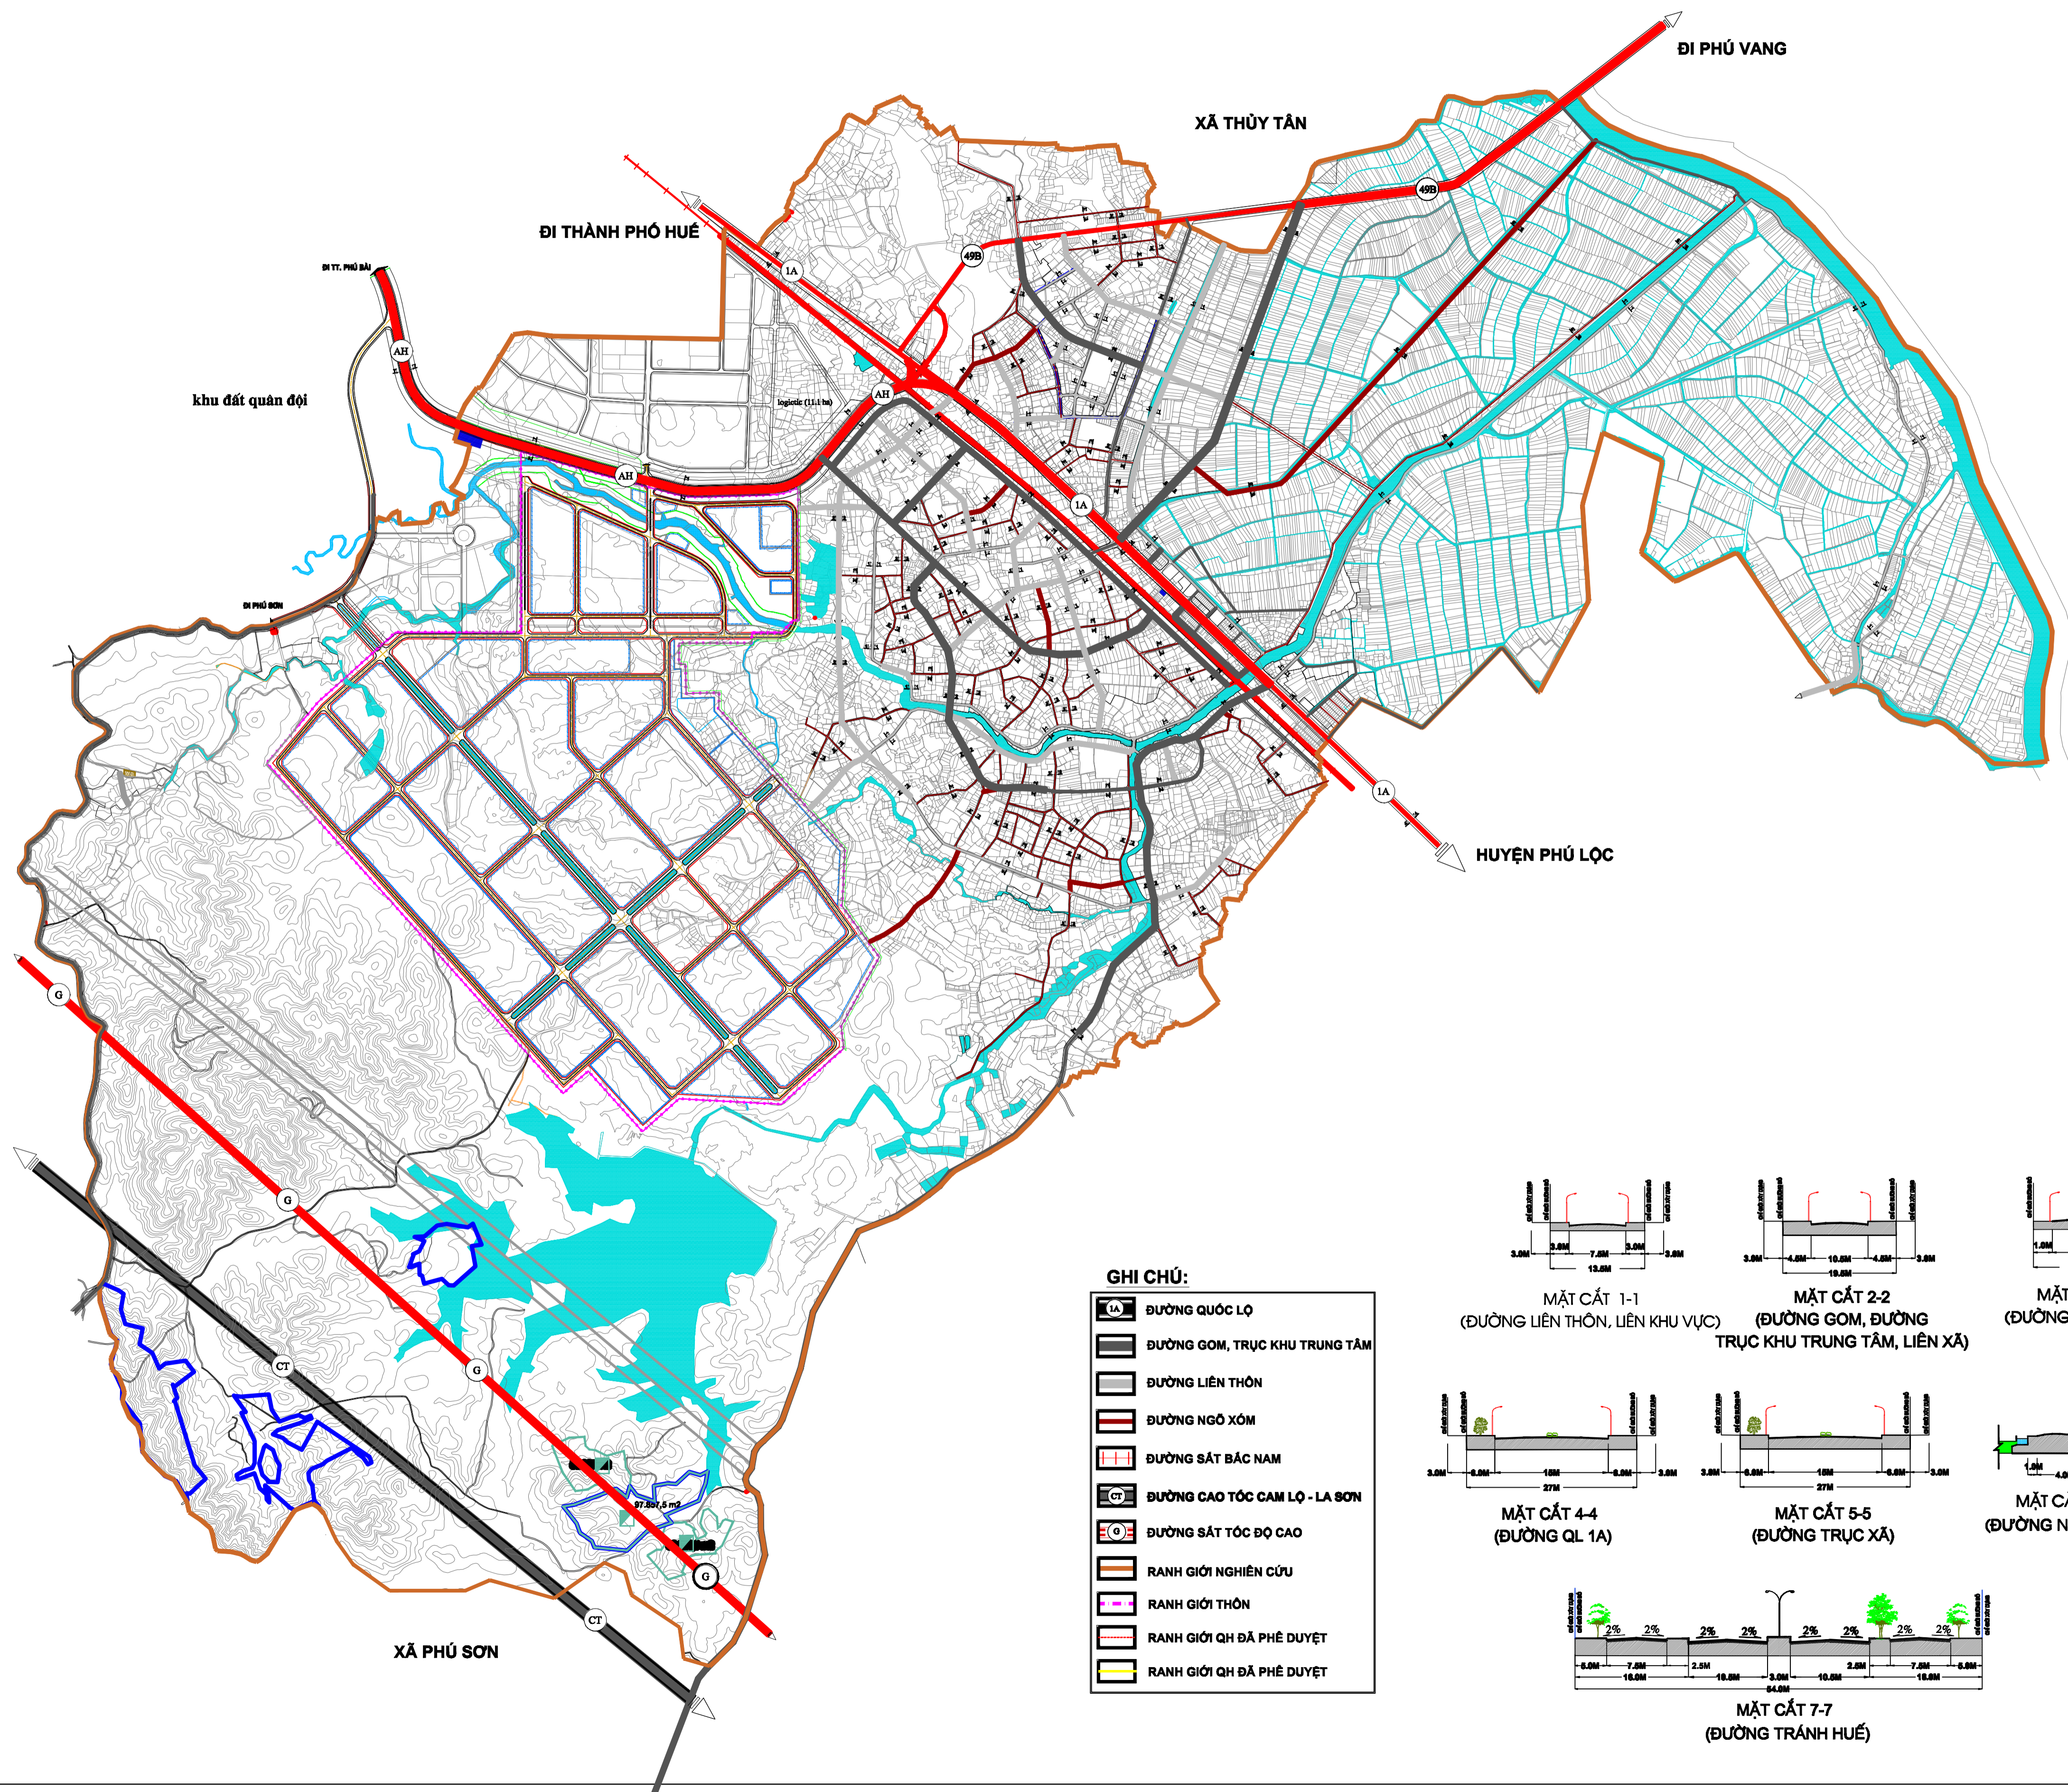

- GHI CHÚ:**
- ĐƯỜNG QUỐC LỘ
 - ĐƯỜNG GOM, TRỤC KHU TRUNG TÂM
 - ĐƯỜNG LIÊN THÔN
 - ĐƯỜNG NGÕ XÓM
 - ĐƯỜNG SẮT BẮC NAM
 - ĐƯỜNG CAO TỐC CAM LỘ - LA SƠN
 - ĐƯỜNG SẮT TỐC ĐỘ CAO
 - RANH GIỚI NGHIÊN CỨU
 - RANH GIỚI THÔN
 - RANH GIỚI QH ĐÃ PHÉ DUYỆT
 - RANH GIỚI QH ĐÃ PHÉ DUYỆT

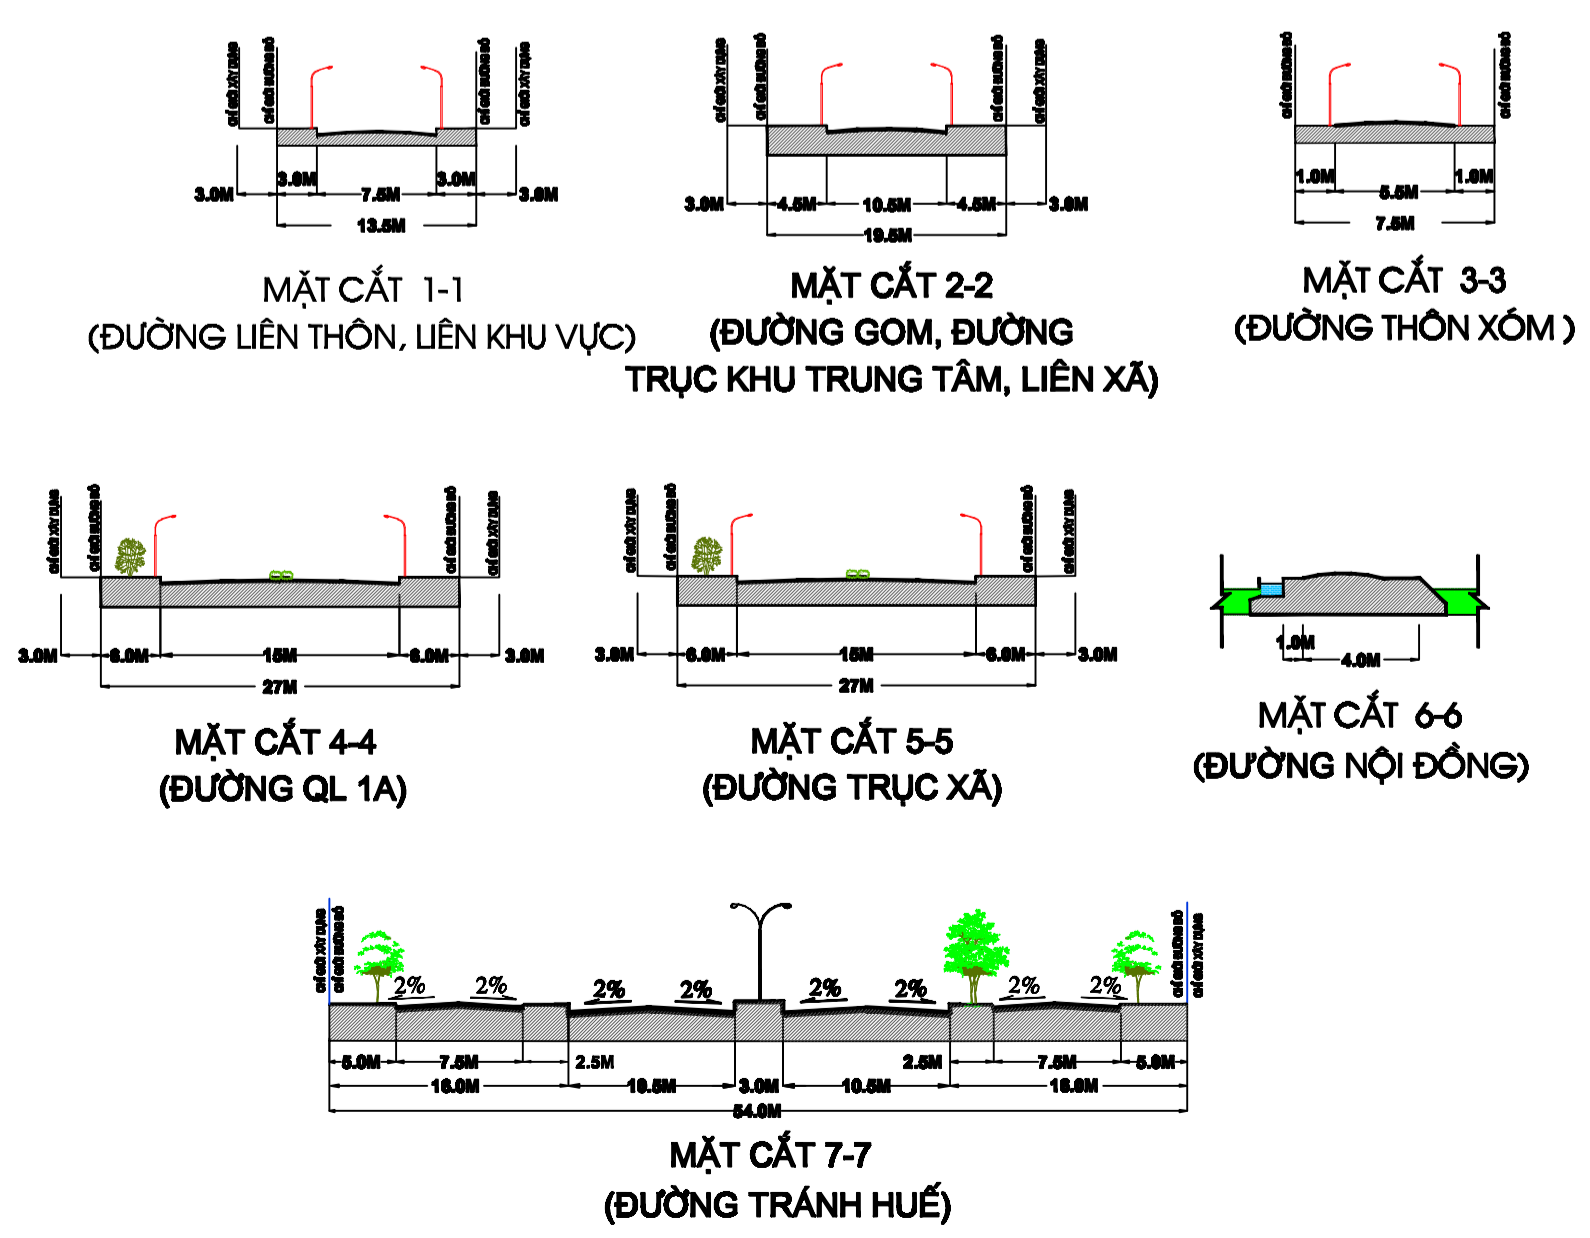

CƠ QUAN PHÉ DUYỆT:
 UBND THỊ XÃ THỦY PHÙ
 (KÈM THEO QUYẾT ĐỊNH SỐ /QB-UBND NGÀY THÁNG NĂM 2022)

CƠ QUAN THẨM ĐỊNH:
 PHÒNG QUẢN LÝ ĐÔ THỊ
 (KÈM THEO VĂN BẢN THẨM ĐỊNH SỐ NGÀY THÁNG NĂM 2022)

PHÒNG TÀI NGUYÊN VÀ MÔI TRƯỜNG

PHÒNG NÔNG NGHIỆP VÀ PHÁT TRIỂN NÔNG THÔN

CHỦ ĐẦU TƯ:
 UBND XÃ THỦY PHÙ
 (KÈM THEO TỜ TRÌNH SỐ /TR-UBND NGÀY THÁNG NĂM 2022)

CÔNG TRÌNH - ĐỊA ĐIỂM:
 QUY HOẠCH CHUNG XÂY DỰNG XÃ THỦY PHÙ, THỊ XÃ HƯƠNG THỦY, TỈNH THỪA THIÊN HUẾ

TÊN BẢN VẼ:
 BẢN ĐỒ QUY HOẠCH GIAO THÔNG

BẢN VẼ:	GHÉP: 1A0	TỶ LỆ:	HT THÁNG: /2022
THIẾT KẾ:	KTS. NGUYỄN HOÀNG LUÂN		
	KTS. HOÀNG THỊ XUÂN NGỌC		
CHỦ TRÌ:	KTS. NGUYỄN HOÀNG LUÂN		
QL KỸ THUẬT:	KTS. HOÀNG THỊ XUÂN NGỌC		
CHỖ NHIỆM:	KTS. NGUYỄN HOÀNG LUÂN		

GIÁM ĐỐC:
 KTS. NGUYỄN HOÀNG LUÂN